


Герметизатор проема

Преимущества

-  Прочный стальной каркас и армированный ПВХ-тент обеспечивают долговечность.
-  Светоотражающая разметка на фронтальных занавесках повышает безопасность.
-  Защита от осадков и сквозняков сохраняет энергоэффективность и постоянную Т в складском помещении.

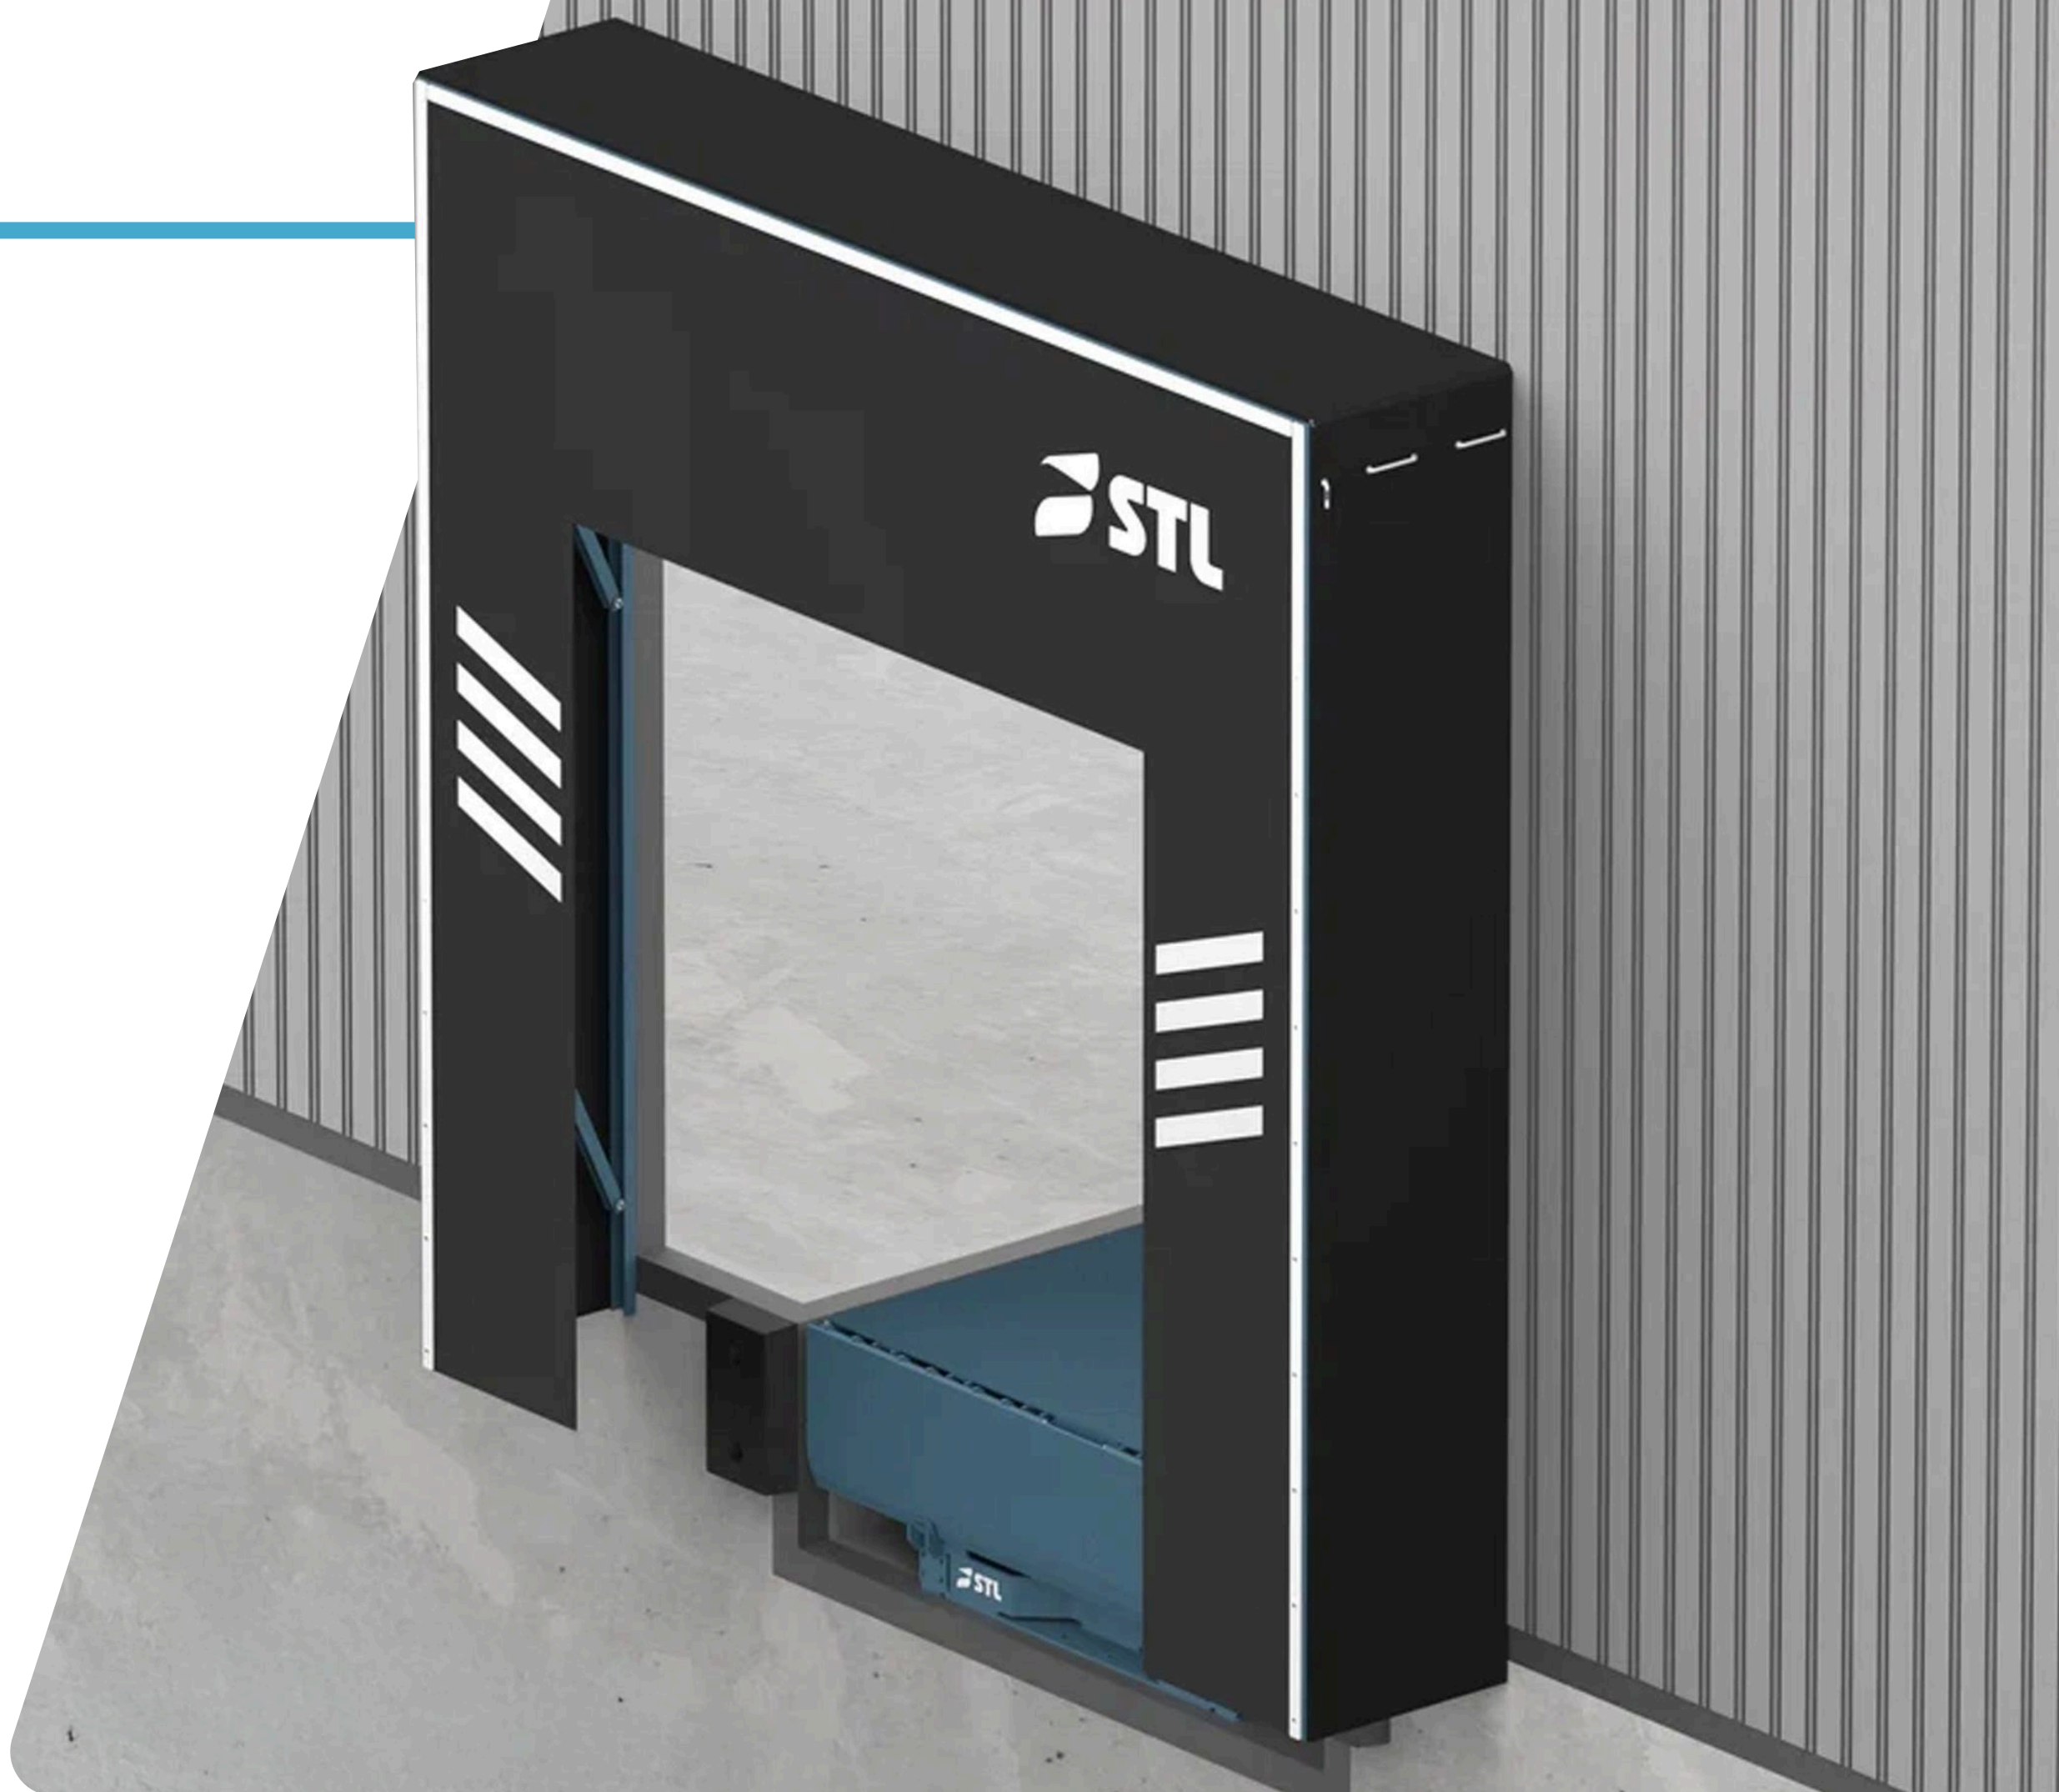

Комплект светодиодной ленты для Герметизатора проема

-  Светодиодная лента заменяет светофор и создает благоприятные условия для парковки автомобиля в ночное время

- Зеленый свет - док свободен или погрузка завершена
- Красный свет - уравнительная платформа в работе, идет погрузка.



Технические параметры

Высота x Ширина, мм	3000 x 3000; 3200 x 3200; 3400 x 3400
Глубина, мм	650
Диапазон рабочих температур, С	От -40° до +50°
Материал каркаса	Сталь 3 ГОСТ 380-2005
Фронтальные занавески	Армированный (двухслойный) ПВХ - толщина 3 мм Плотность 3,6 кг/м2 Цвет черный
Боковые тенты	Ткань ПВХ (материал тентовый, вид 1 м) Плотность - 0,8 кг/м2 Цвет черный



Для определения размера герметизатора проёма необходимо учесть размер подъезжающих машин и высоту пандуса. Между крайними отметками грузовика и верхней частью герметизатора должен оставаться запас 300 мм и ещё 200 мм с каждой стороны – чтобы предотвратить повреждения рамы или занавесей докшелтера.